





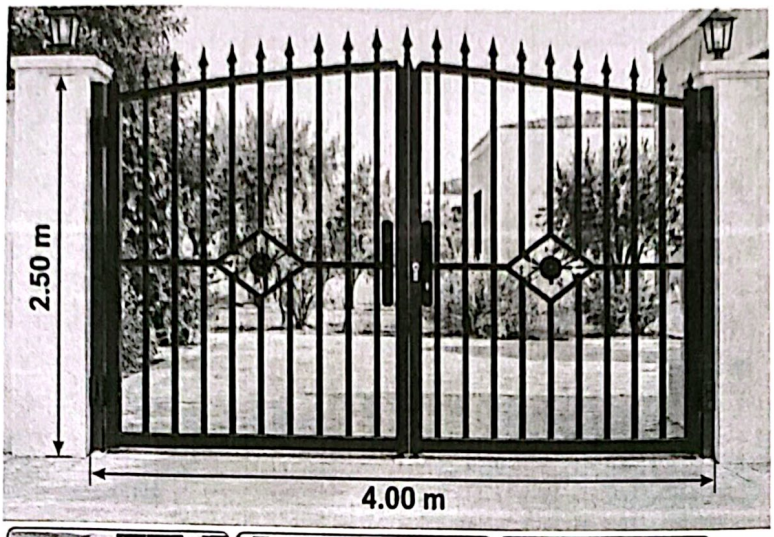

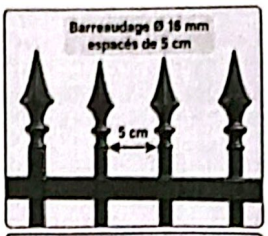

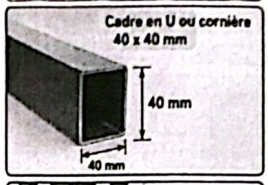

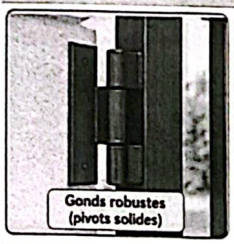








Construction d'un Parking de Dimensionnement : 40 m (Longueur) × 10 m (Largeur) × 4 m (Hauteur)
Plus un Dallage en Béton Armé




Caractéristiques principales

- Longueur : 40 m
- Largeur : 10 m
- Hauteur : 4 m
- Couverture : Panneaux sandwich (épaisseur 50 mm)
- Dallage : Béton armé B25 (épaisseur 13 cm)
- Pente : 2 % pour drainage


Plan de masse et vue en plan

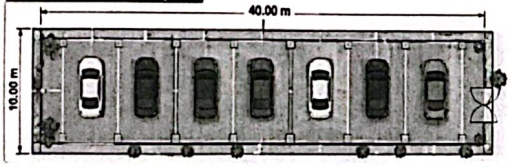

Coupe transversale A-A

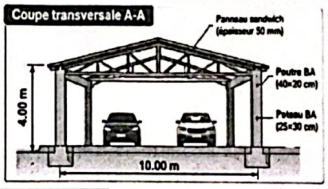


Détail de la semelle isolée

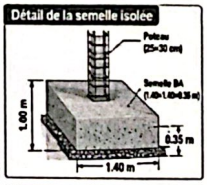


Détails des éléments en béton armé

Poteaux

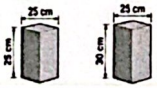

Poutres

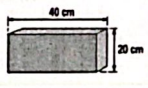


Chaînages



+ Chaînage intermédiaire (20 × 20 cm tous les 2.00 m)

Dallage en béton armé

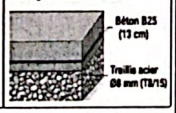

Maçonnerie et Enduits








- Agglos de 20 cm d'épaisseur, 4.00 m de hauteur
- Fenêtres : 1.20 × 1.20 m (1 tous les 10 m) avec grille
- Enduits en 2 couches : - Dégrossissage - Finition
- + Grillage poulailler aux jonctions
- Peinture vinylique (Astral ou équivalent) (en 2 couches)

Réseau d'assainissement




- Caniveaux et conduites PVC Ø 200 mm
- Regards de visite pour évacuation des eaux pluviales et usées

Couverture Métallique

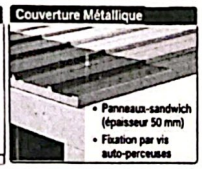

- Panneaux-sandwich (épaisseur 50 mm)
- Fixation par vis auto-perceuses

Électricité

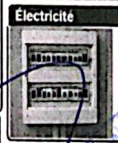

- Conducteurs U500V sous MER/ICD
- Prises 2 × 10/16A + T avec mise à la terre
- Tableau électrique équipé de disjoncteurs et DDR
- Luminaires LED étanches




Nota : L'entrepreneur assurera l'établissement des études, plans d'éxécution de projet, ainsi que le suivi des travaux jusqu'à leur réception par un Bureau d'Étude Technique (BET) agréé. Il prendra à sa charge toutes les prestations du BET et du laboratoire agréé, y compris la validation des documents techniques avant exécution des travaux.

الرئيس :
Président :
MOHAMED ZHIRI

PROVINCE DE ZAGORA
CT SKOURA EL HADRA
جماعة الكثيبة سكورة الحضرة

Scanned with CamScanner

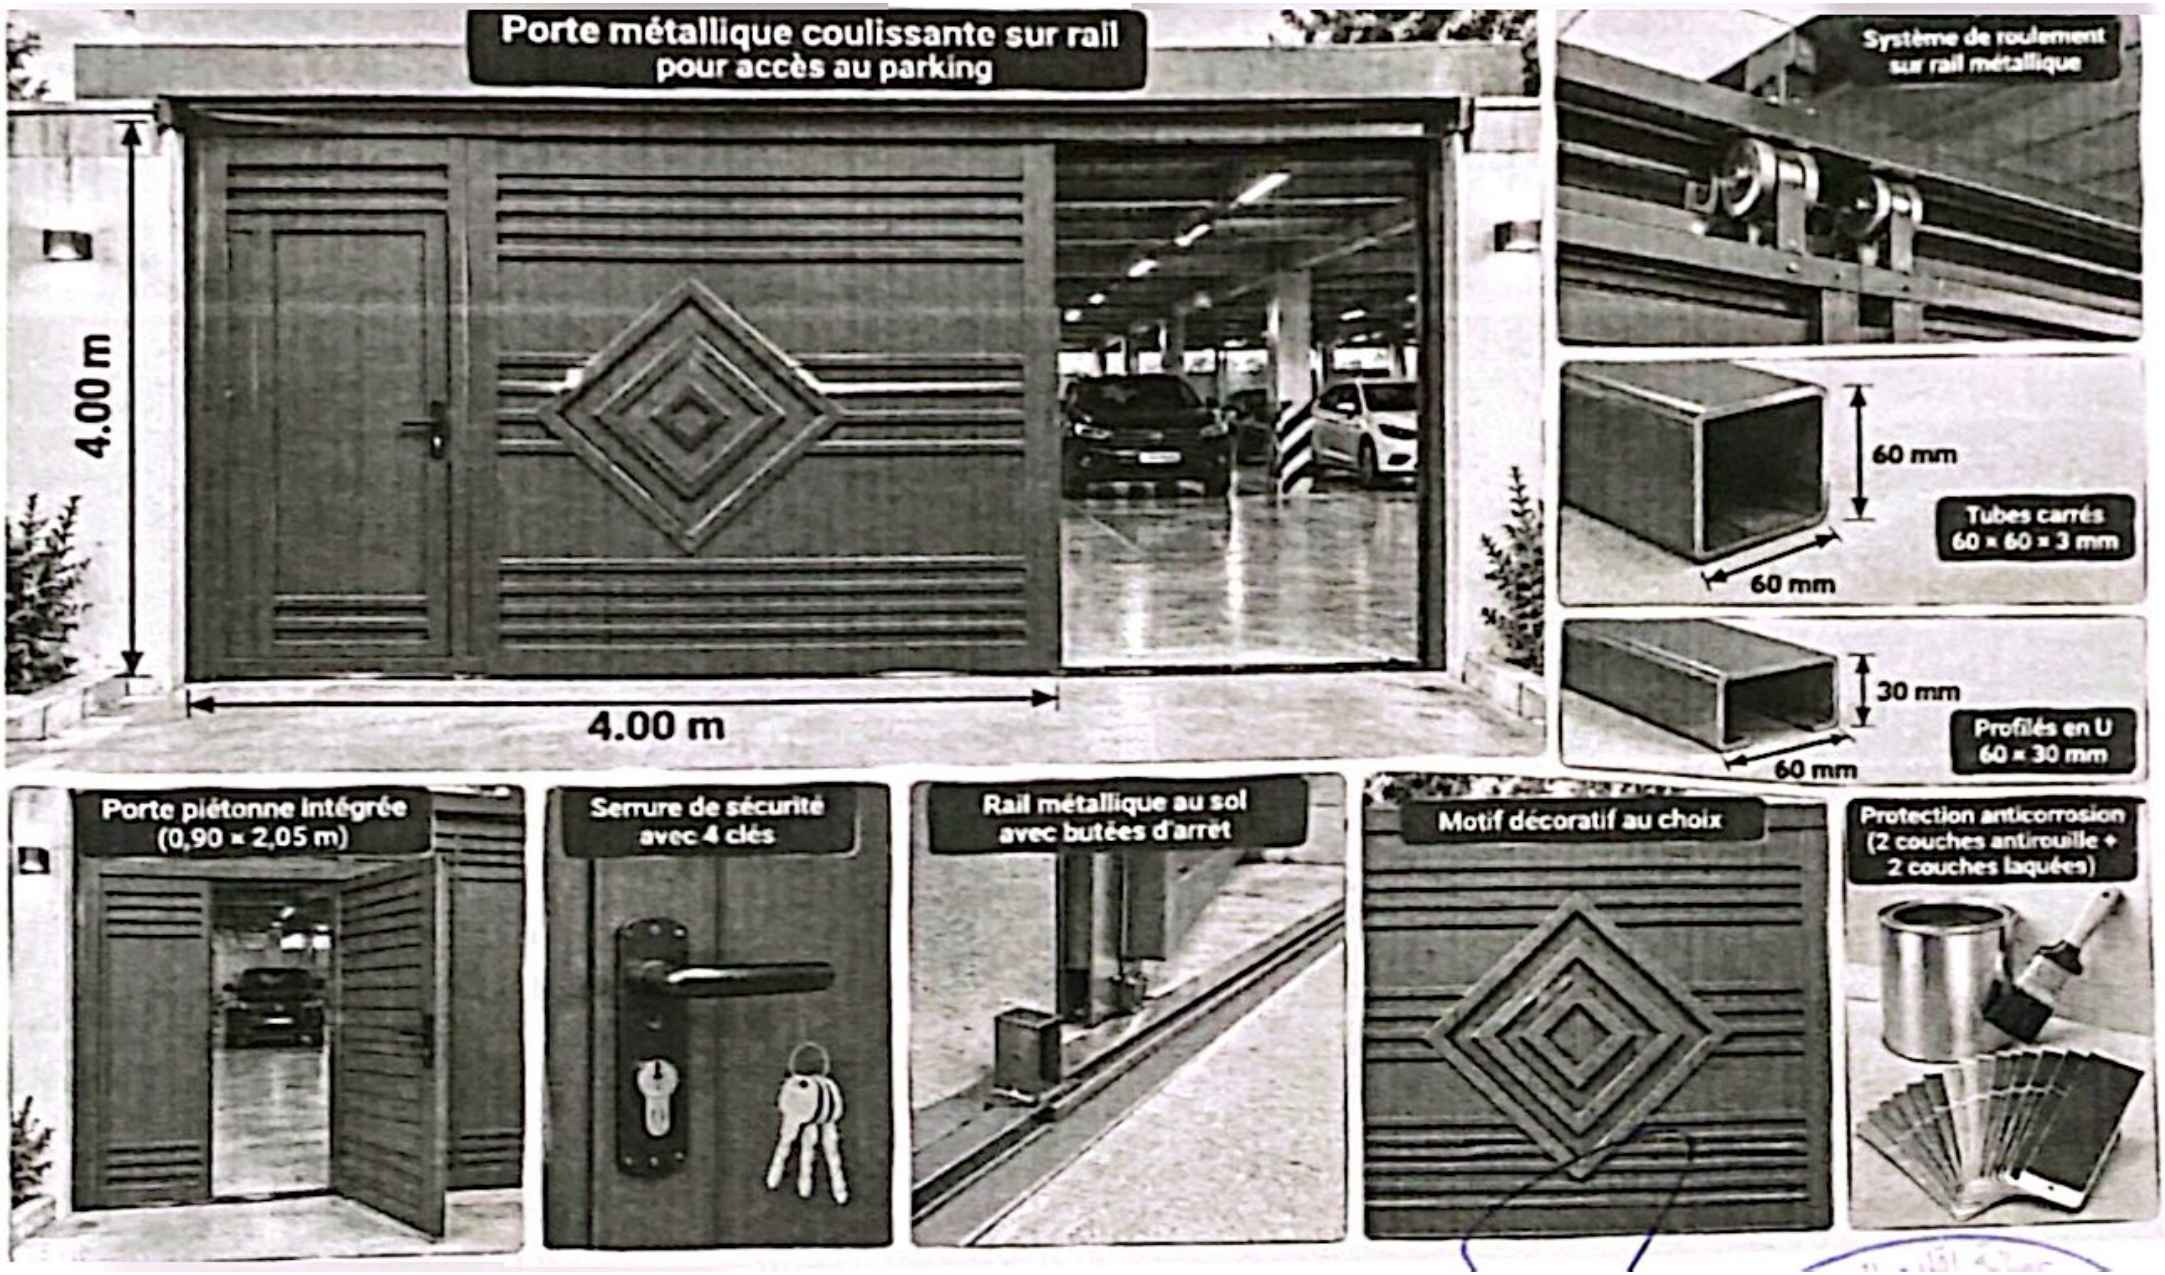

Scanned with CamScanner