
DALLE DE COUVERTURE EN BÉTON ARMÉ B25, ÉPAISSEUR 15 CM

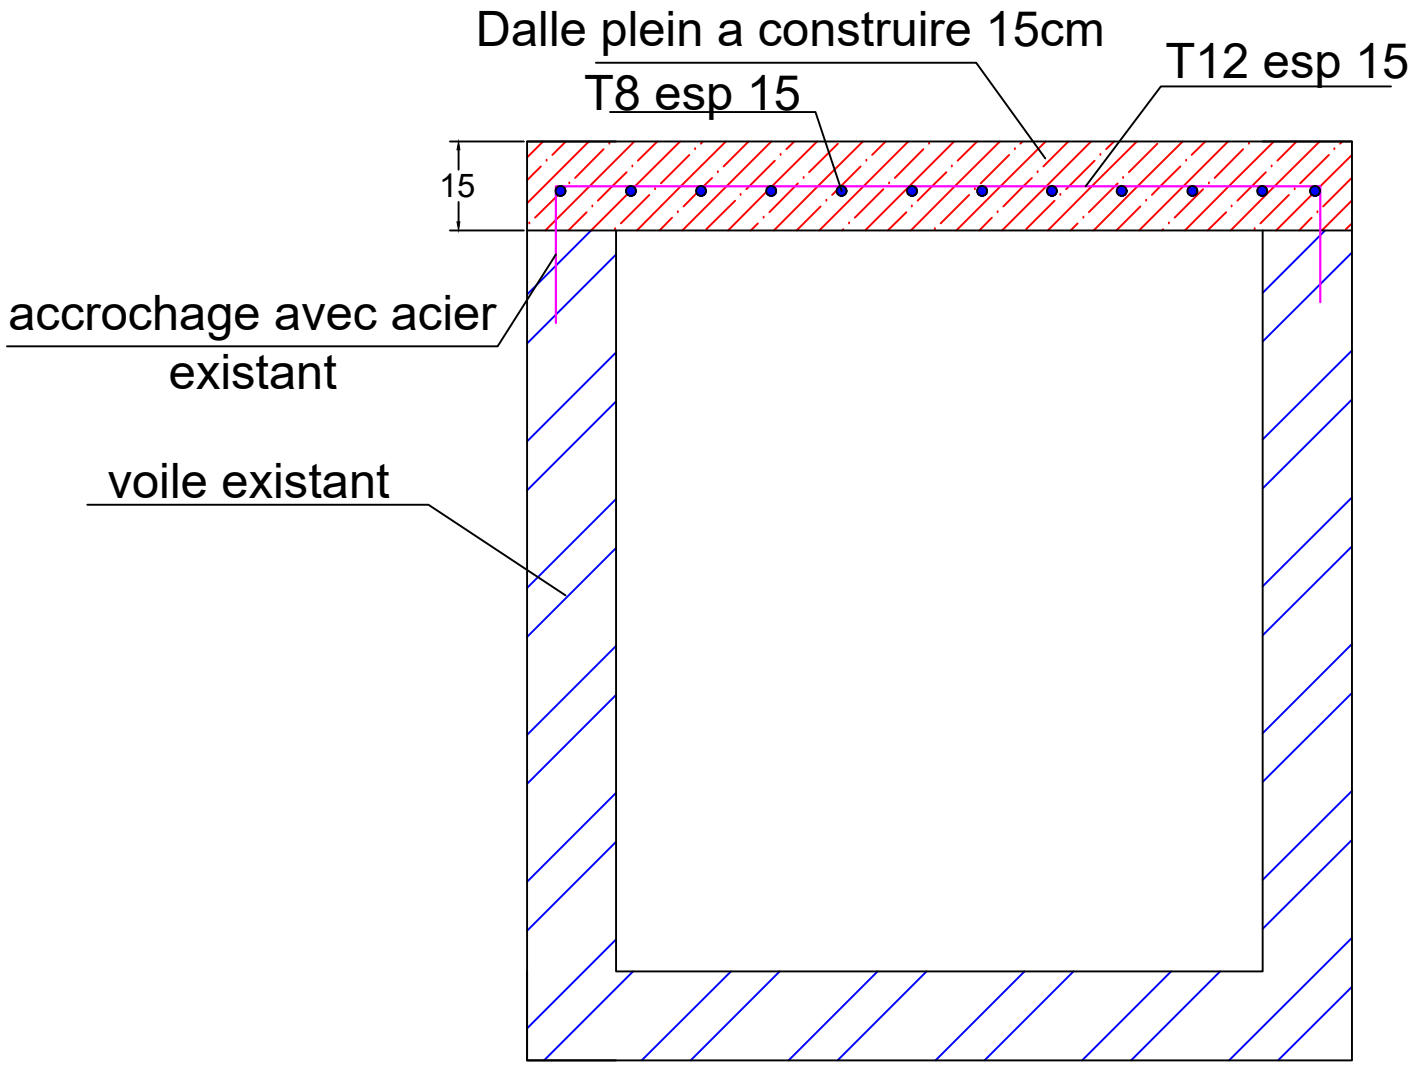

BUREAU D'ETUDE : OMNIUM CAMBRIDGE MOROCCO	**Projet : Construction de dalle de couverture du fosse du souk hebdomadaire**	DETAILS	DATE : 08-09-2026 PLAN N°: 1/1