



■ PLAN RDC (Faux plafond)

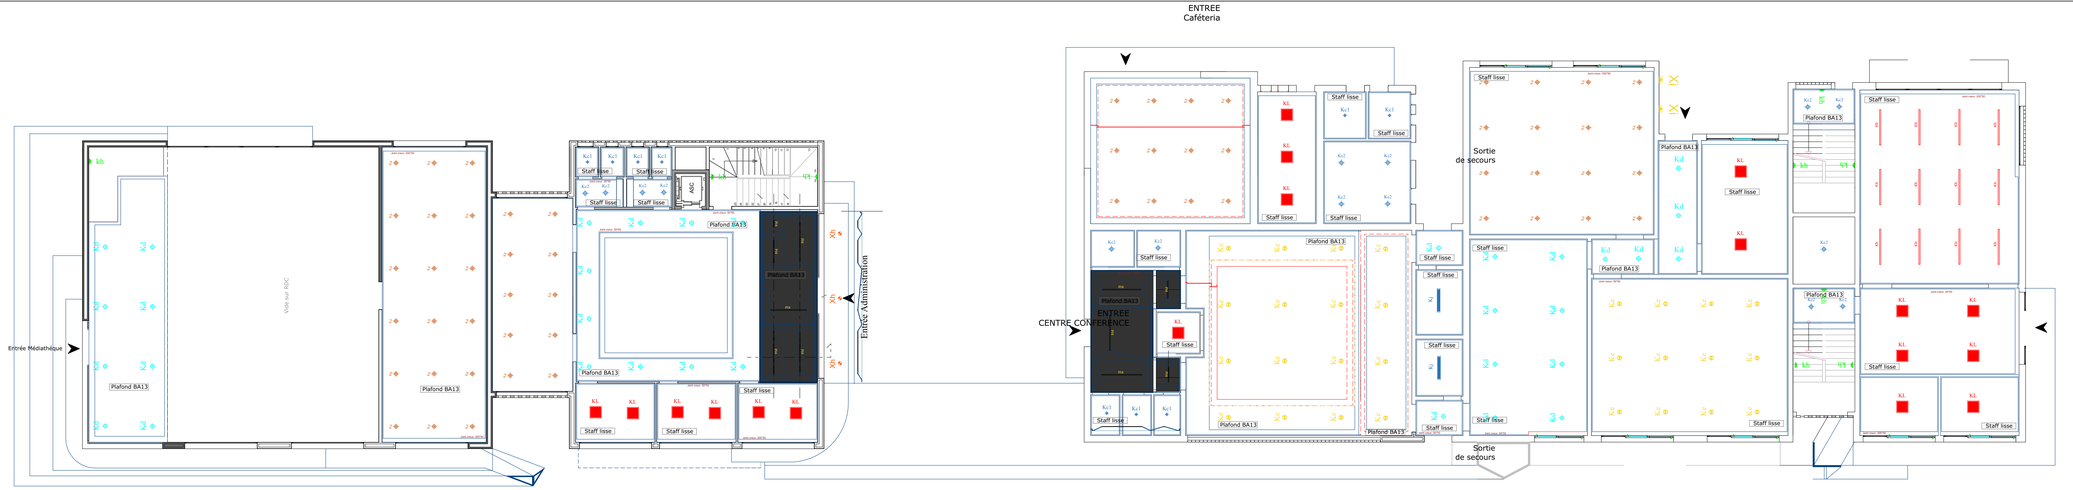

■ PLAN 1er ETAGE (Faux plafond)

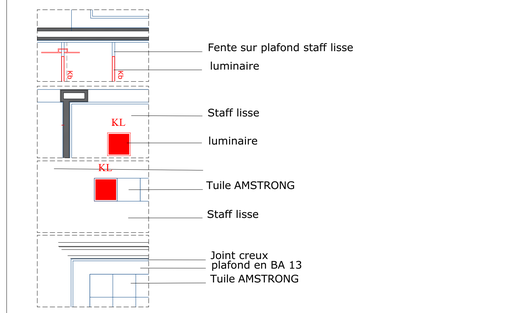

NATURE DE MATERIAUX SELON CONCEPT DES PLAFONDS

Intérieur

Xa	Luminaire led linéaire 1200mm suspendé plafond type ILO 50 P 1266 HO 840 OP FO WHITE 40W 4234lm 4000k	Xh	Applique led escalier type ORION 20W 120° 1560 lm IP20 4000K
Xb	Luminaire led linéaire 1200mm encastré plafond type ILO 50 R 1260 HO 940 OP FO WHITE 40W 3726lm 4000k	Xi	Spot led encastré plafond type Kriben 20w 36° 1000LM 4000K IP20
Kd1	Spot led étanche encastré plafond type type GAZI 4i IP65 15W 60° 1425lm 4000K	Xj	Reglette led étanche 1200mm type PrevaLight® 33W 4000lm 120° IP65 4000k
Kd2	Spot led étanche encastré plafond type type GAZI 4i IP65 20W 60° 1900lm 4000K	Xk	Armature led suspenda typeHighbay 31-S, 90° 94W 14000lm 4000K IP65
Kd	Spot led encastré plafond type GAZI 4i IP20 20W 1900lm 75° 4000k	KL	Panel 603X60 led type prevalight 35W 3500lm IP20 4000K
Kc	Spot led encastré gulford dimmable type Nemo Comfort - rounded WHITE RING + MATT REFLECTOR RTL22140DM 42w 4000K 55°	Kc	Panel 603X60 en led type Forma étanche 40W 120° 4300lm 4000k
kf-1	Luminaire led encastré pafond type UFO 50W 4000LM 20° IP20 4000K	Kf1	Suspension led circulaire type Bike GRF091 11 36W 2360lm IP20 3000K
kf-2	Luminaire led encastré pafond type UFO 25w 2000LM 20° IP20 4000K	Kf2	Suspension led circulaire type Bike GRF0211 80W 4800lm IP20 3000K
Xc	Spot led encastré plafond type GAZI 6i 30w 80°	Xk1	Projecteur led type Ska Base RTL47311 - 33 W - 60°\ / 4000 K / CRI > 90 3248lm
Xf	luminaire encastré linaire de type WDS-4067 20w 2700lm 4000K		

Extérieur

-1	**Mât de 10m équipé de simple lanterne led type Streetlight 40 mini 12000lm 87w 4000k**
Xb	Lanterne led type CITY 02 72 W 220-240V 50-60HZ ELECTRONIC 6.912lm IP66 3000K sur mât de 4m
Xc.1	Mât de 10m équipé de 2 projecteur led type Floodlight 20 midi LED asymétrique 28900lm 208w ,PL52
Xc.2	Mât de 18m équipé de 6 projecteur led type Astro-L 480w 25° 4000K
Xd	Spot led encastré au sol type 201063 HYDROFLOOR MAXI SHALLOW LED 12W 12 W 220-240V 50-60HZ ELECTRONIC IP67
Xe	Projecteur led orientable type 106007 SKY MEGA 60 WATT 220 240V 50/60 HZ ELECTRONIC IP66
Xf	luminaire en led type Mod540.PL1.2s.2860lm722.Plus.wh 25w 2860lm 2200k
Xg	Borne led 680mm type 603004 WAY MEDIUM 02 ROUND 20 WATT 220-240V 50-60HZ ELECTRONIC IP65
Xh	Plafonnier led led type COURSE ROND 40W 3800lm T90V IP65 3000K
Xi	Applique murale led type DEVEO 2X20W 2720lm IP65 3000K
Xj	Profilé encastré murale équipé de Luminaire linéaire flexible led type FLUVIA 9.6W/m 1912LM/m 3000k 24vdc IP65

ROYAUME DU MAROC
WILAYADE LA REGION DE GUELMIM-OUED NOUN
POVINCE DE GUELMIM

PROPRIETAIRE : FONCIERE CMC

ACHEVEMENT DES TRAVAUXDE CONSTRUCTION DE LA CITE DES METIERS ET DES COMPETENCES DE LA REGION DE GUELMIM OUED NOUN A GUELMIM

SITUEE : LIEU DIT REG L'BIED , C.T ABAYNOU , PROVINCE GUELMIM

T.F : 21677/ 56

Studio BS

AFASSI ARCHITECTURE COMPANY

ORANGE ATELIER

STRUCTURE COMMUNE
PLANS REVETEMENT

Echelle :	-1/100°-	Planche	Dossier-N°
Date :		5/6	
Derniere modif :			

PHASE

ESQ	APS	APD	DCE	PE

Etabli / saisi par	Revu par	Approuvé par

MODIFICATIONS

Ind	Date	

VISA

L'ENTREPRENEUR DEVRA VERIFIER LES DIMENSIONS ET COTES ET AVISER L'ARCHITECTE DE TOUTES ERREURS OU OMISSIONS AVANT TOUT TRAVAIL
LE PROPRIETAIRE SOUSSIGNE S'ENGAGE A FAIRE LES PLANS DU BETON ARME PAR UN INGENIEUR QUALIFIE PATENTE.



■ PLAN DE SITUATION