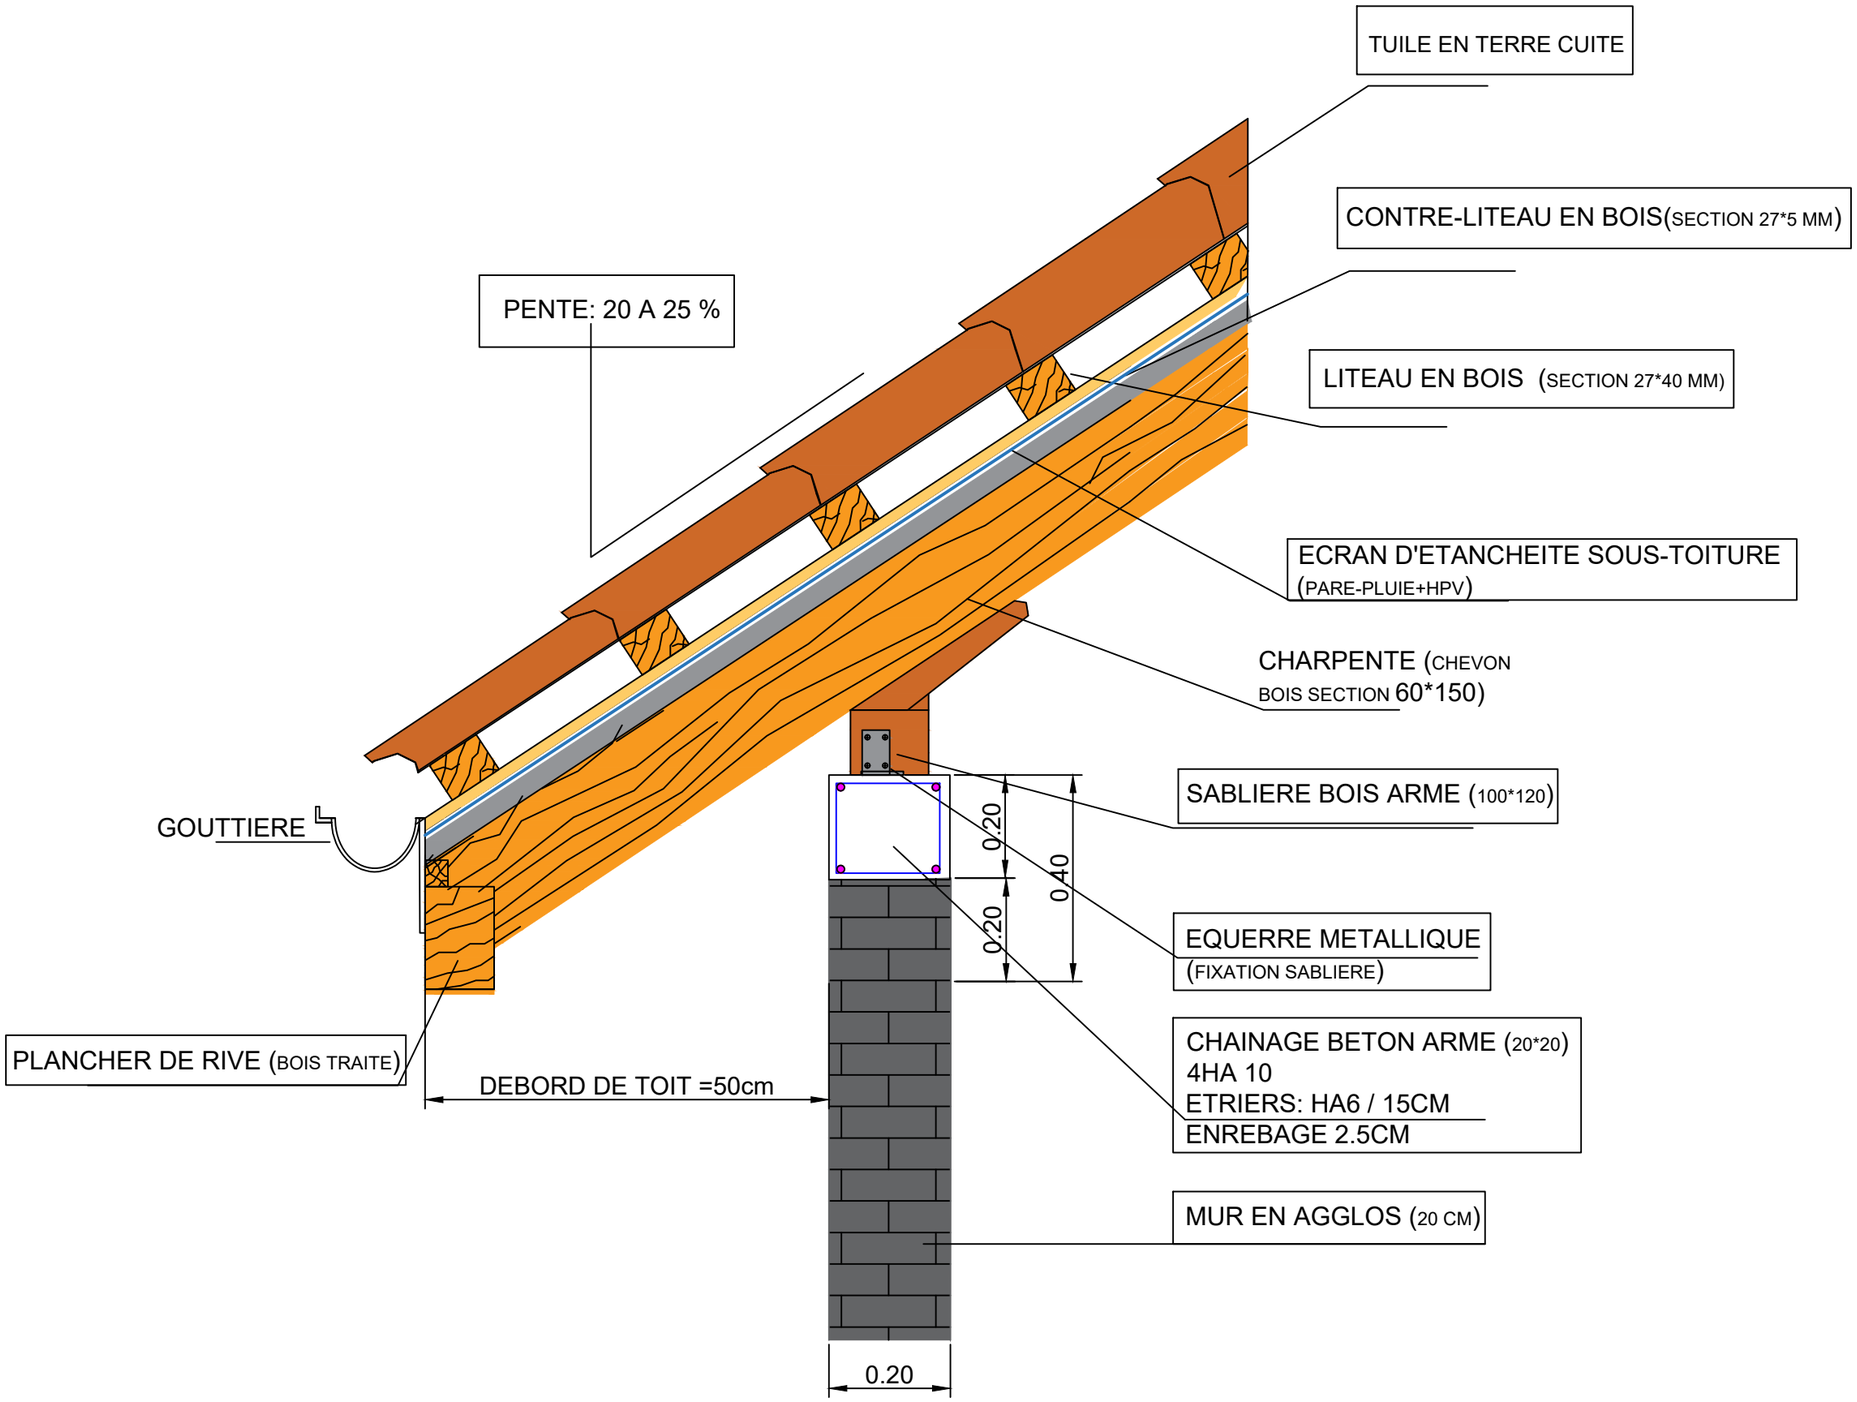

COUP TYPE - COUVERTURE TUILES SUR LATTES