




COUPE C-C

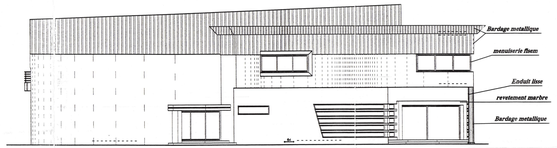


FACADE PRINCIPALE

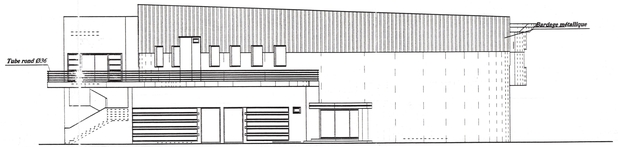


FACADE L. GAUCHE

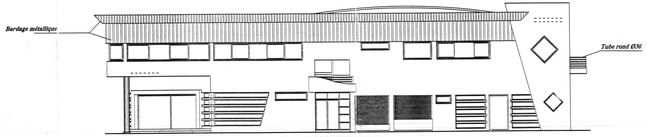


FACADE L. DROITE

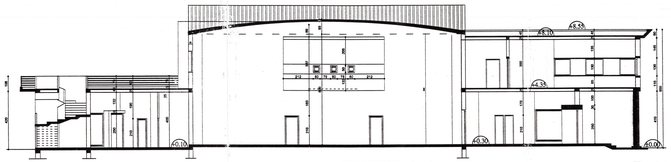


COUPE A-A

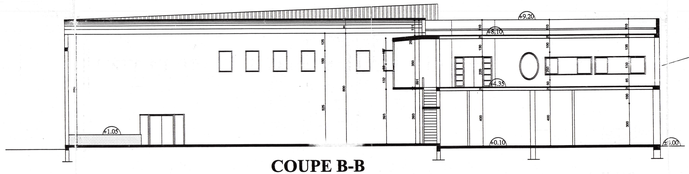


COUPE B-B

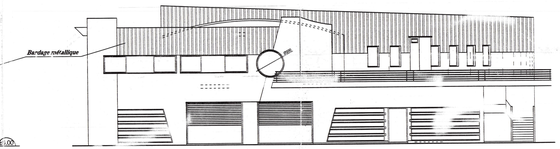


FACADE ARRIERE

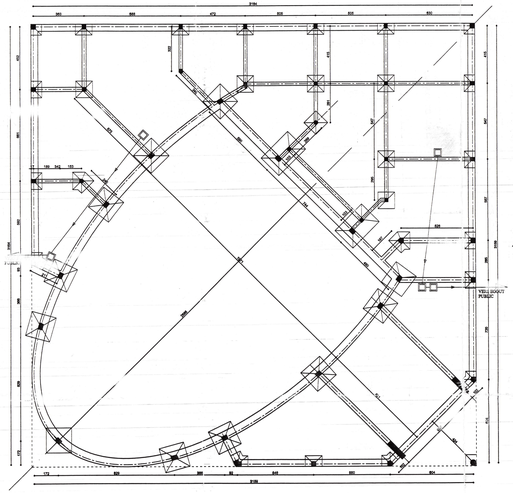


FONDATION

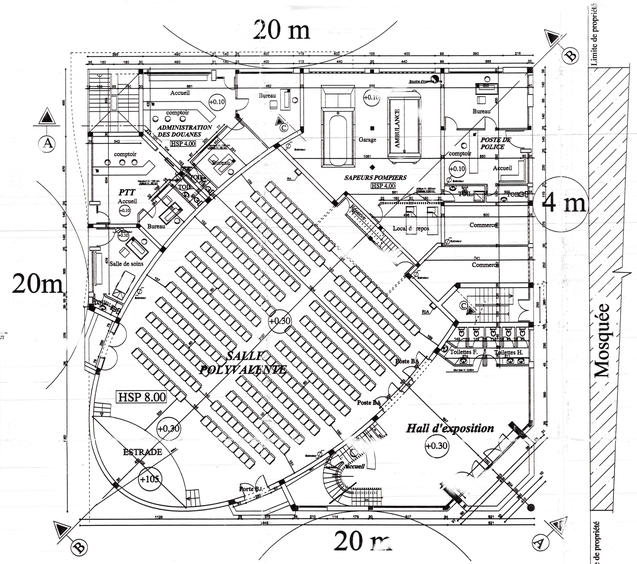


REZ DE CHAUSSEE

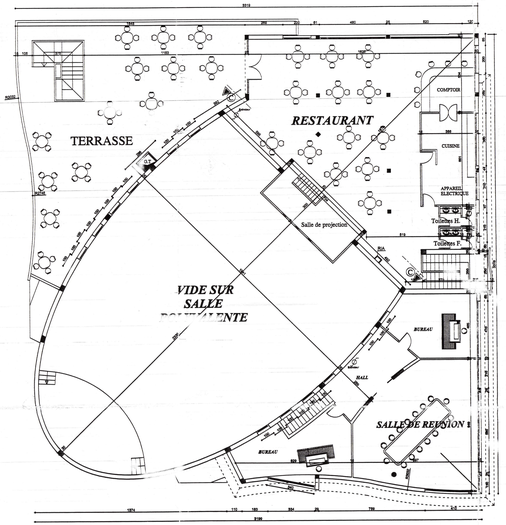


ETAGE

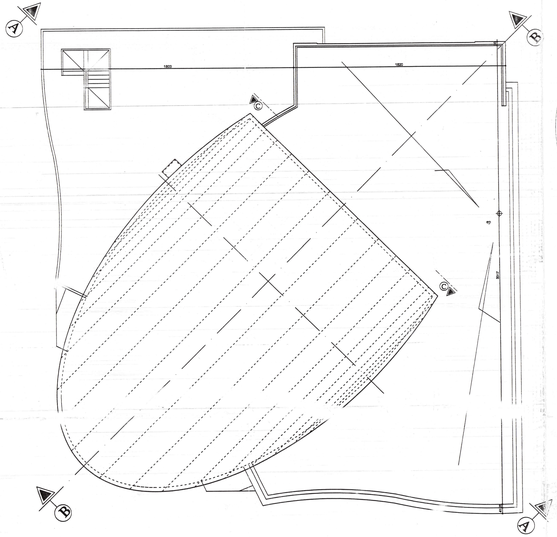

TERRASSE

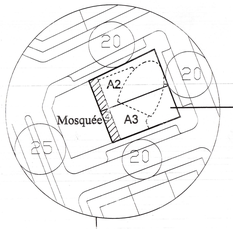

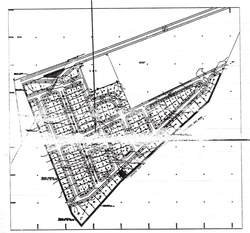

SITUATION

ROYAUME DU MAROC
WILAYA REGION FES BOULEMANE
PREFECTURE DE FES

Arrondissement ZOUAGHA

Maître d'ouvrage:

HOLDING AL OMRANE

Holding d'amenagement al omrane العمران

Titre du projet:

PROJET DE CONSTRUCTION D'UN CENTRE DE GESTION

SISE DANS LA ZONE INDUSTRIELLE AIN CHKEF A FES LOTS A2 ET A3

Plan modificatif
suite de la CTP n° 5-3-35
du 26-08-2005

Maître d'oeuvre

Cabinet d'Urbanisme et d'Architecture Ahmed Iraqi
Architecte DPLG Rabat
Tél:037778597 Fax:037772856

ECHELLE: 1/100

MODIFIE LE:

1