



■ PLAN RDC

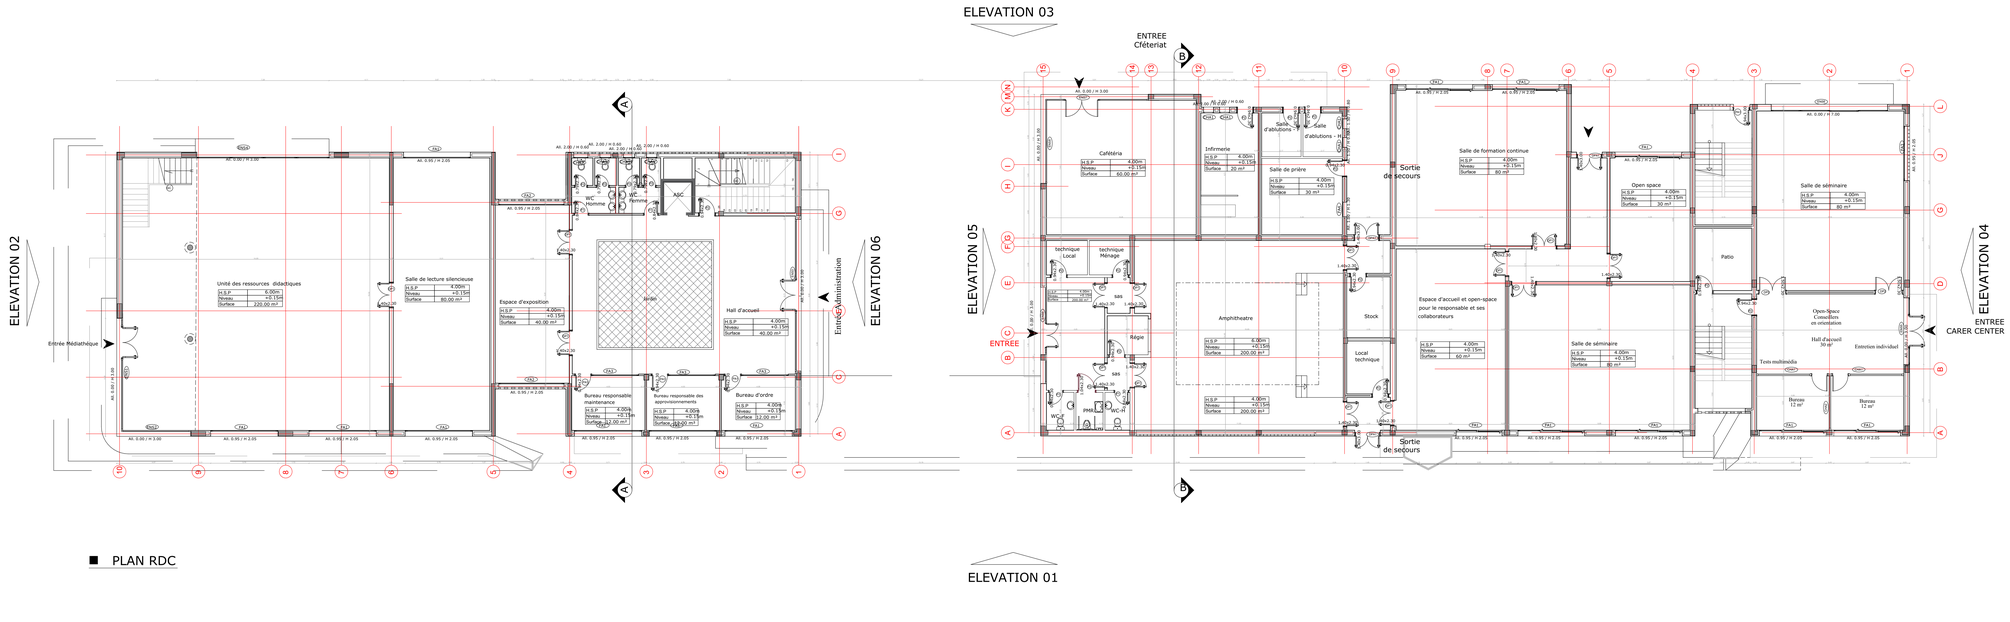

■ PLAN ETAGE

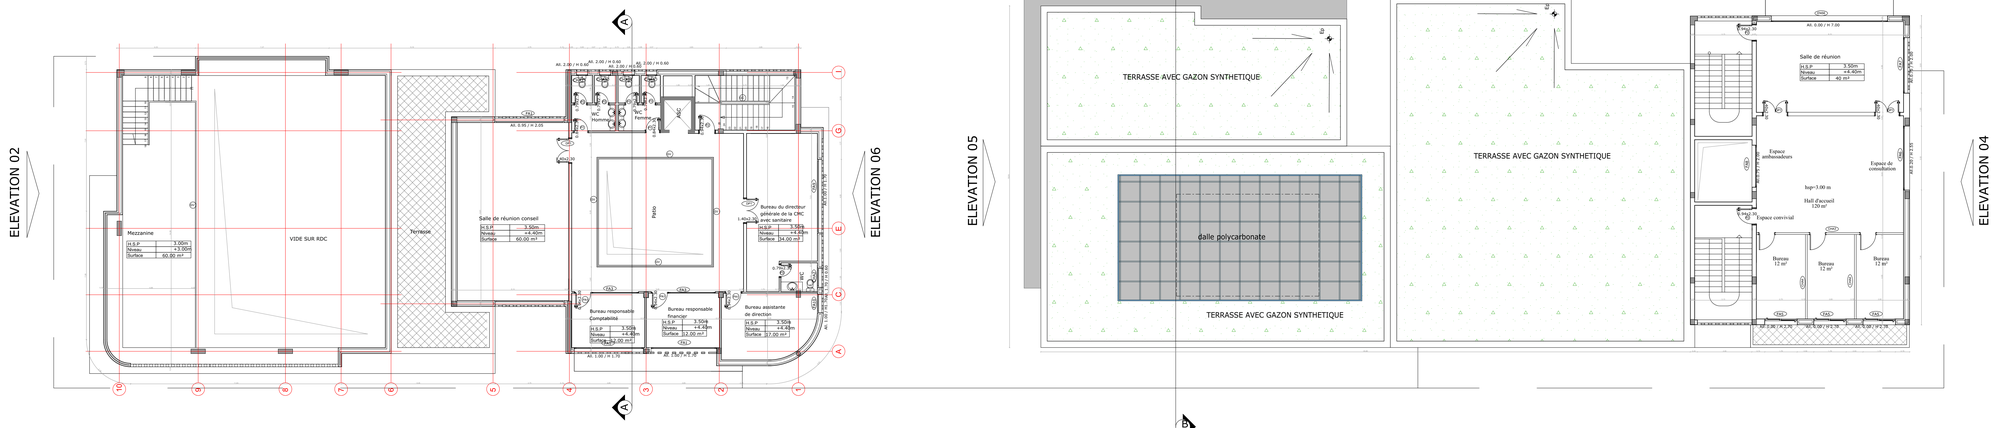

■ PLAN DE SITUATION

ROYAUME DU MAROC
WILAYADE LA REGION DE GUELMIM-OUED NOUN
POVINCE DE GUELMIM

PROPRIETAIRE : FONCIERE CMC

ACHEVEMENT DES TRAVAUXDE CONSTRUCTION DE LA CITE DES METIERS ET DES COMPETENCES DE LA REGION DE GUELMIM OUED NOUN A GUELMIM

SITUEE : LIEU DIT REG L'BIED , C.T ABAYNOU , PROVINCE GUELMIM

T.F : 21677/ 56

Studio BS

AMC AFASSI ARCHITECTURE COMPANY

ORANGE ATELIER

STRUCTURE COMMUNE
PLANS

Echelle :	-1/100°-	Planche	Dossier-N°
Date :		1/6	
Derniere modif :			

PHASE

ESQ	APS	APD	DCE	PE

Etabli / saisi par	Revu par	Approuvé par

MODIFICATIONS

Ind	Date	

VISA

L'ENTREPRENEUR DEVRA VERIFIER LES DIMENSIONS ET COTES ET AVISER L'ARCHITECTE DE TOUTES ERREURS OU OMISSIONS AVANT TOUT TRAVAIL. LE PROPRIETAIRE SOUSSIGNE S'ENGAGE A FAIRE LES PLANS DU BETON ARME PAR UN INGENIEUR QUALIFIE PATENTE.